

Turek, dnia 25.06.2019r.

Zakład Usług Wodnych Sp. z o.o.
ul. Folwarczna 12
62-700 Turek

Bożena Woźniak
ul. Browarna 8b
62-700 Turek


UZGODNIENIE Nr 50/06/2019

Dotyczy: „Przebudowa chodnika w miejscowości Kawęczyn, dz. nr 169; 261/1;
261/2; 213; 227; 259 Gmina Kawęczyn”.

Zakład Usług Wodnych w Turku nie wnosi uwag.

W załączeniu przesyłamy 1 egz. uzgodnionych map.

Z upoważnienia
Kierownika OP/ Turek
Dariusz Karbowy

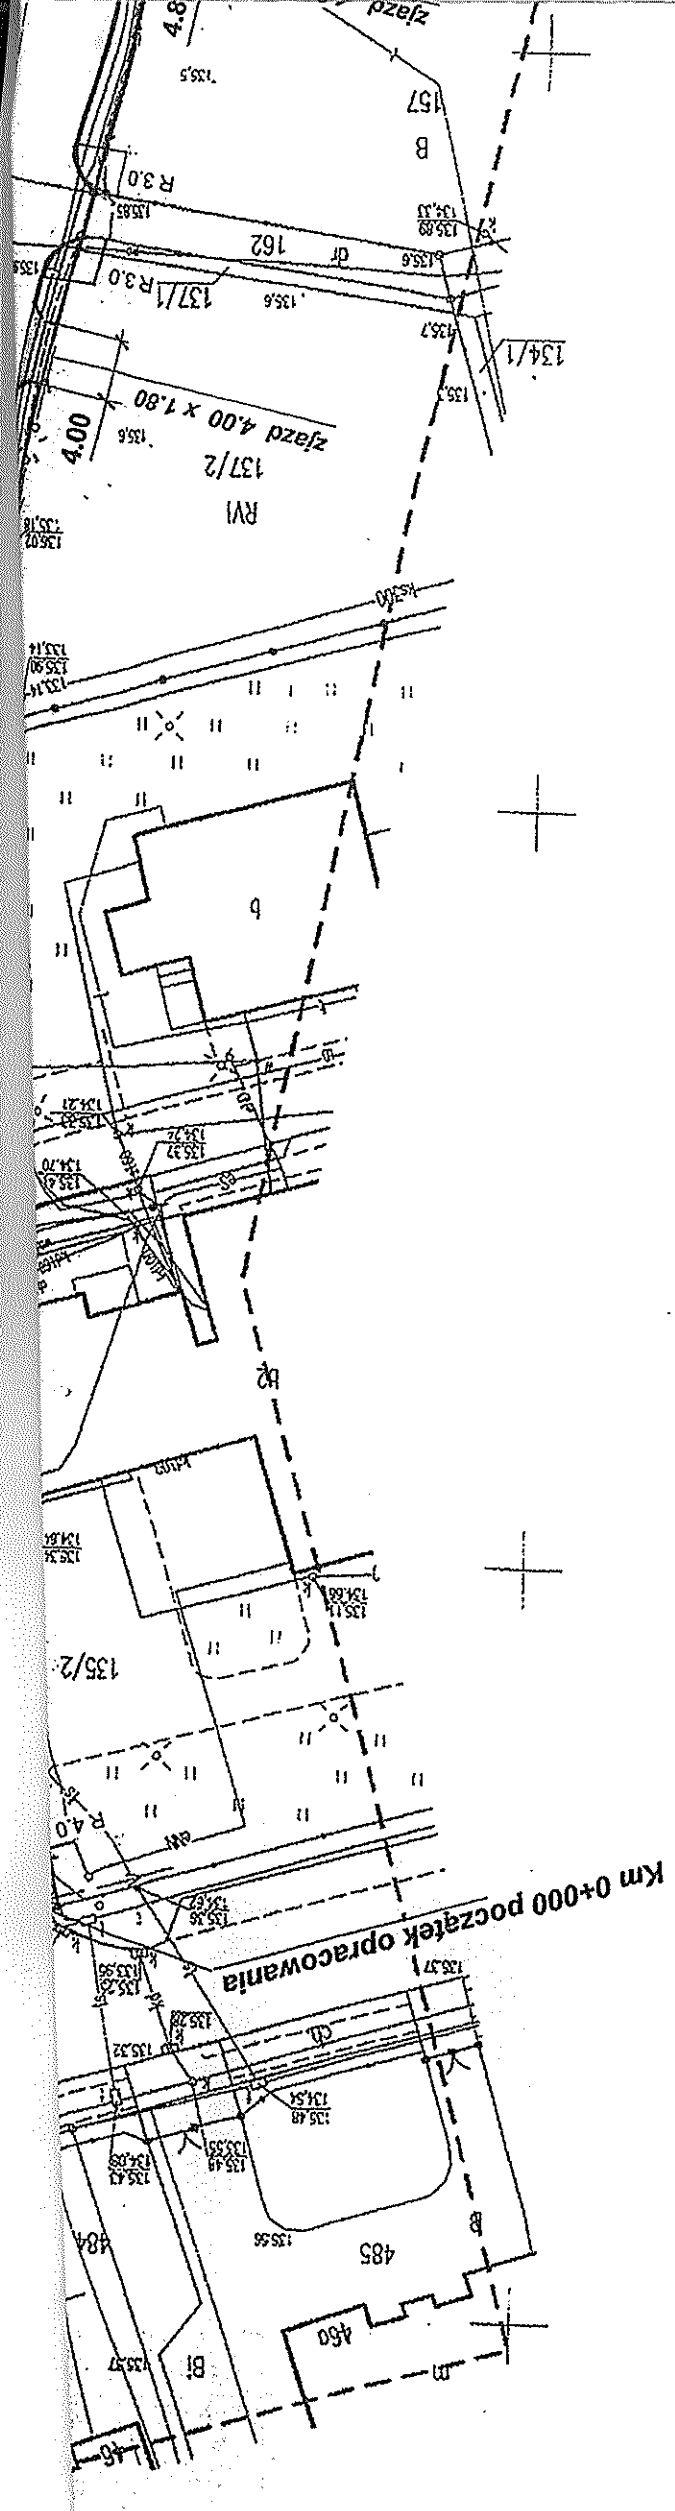

ZAKŁAD USŁUG WODNYCH
 Spółka z o.o.
 Oddział Terenowy Turok
 62-700 Turok, ul. Fabryczna 12
 tel. (063) 275 43 46

Uzgodniono
Ugoda nr 50/06/2019

Zamówienie
 Kierownik OI / Iurek
 Dariusz Karbowy

MAPA DO CELÓW PROJEKTOWYCH
 skala mapy 1:500
 foto mapy : 6.166.25.13.2.
 znaczenie kancelaryjne zgłoszenia pracy geodezyjnej GEO.6640.362.2019
 azwa miejscowości: Kawęczyn
 adnostka ewidencyjna: 302704_2 Kawęczyn
 obręb ewidencyjny : 302704_2_0008 Kawęczyn
 azwa układu współrzędnych : 2000/6
 ysokości : Kronstadt 86
 znaczenie granic obszaru, który był przedmiotem aktualizacji
 ta operowania mapy : 12.03.2019 r.
 apa do celów projektowych została wykonana bez ustalenia
 ciężkiej służebnościami gruntowymi ujawnionymi w księgach wieczystych