


od km 0+000 do km 0+010  
/ włączenie do drogi wojew. 471/

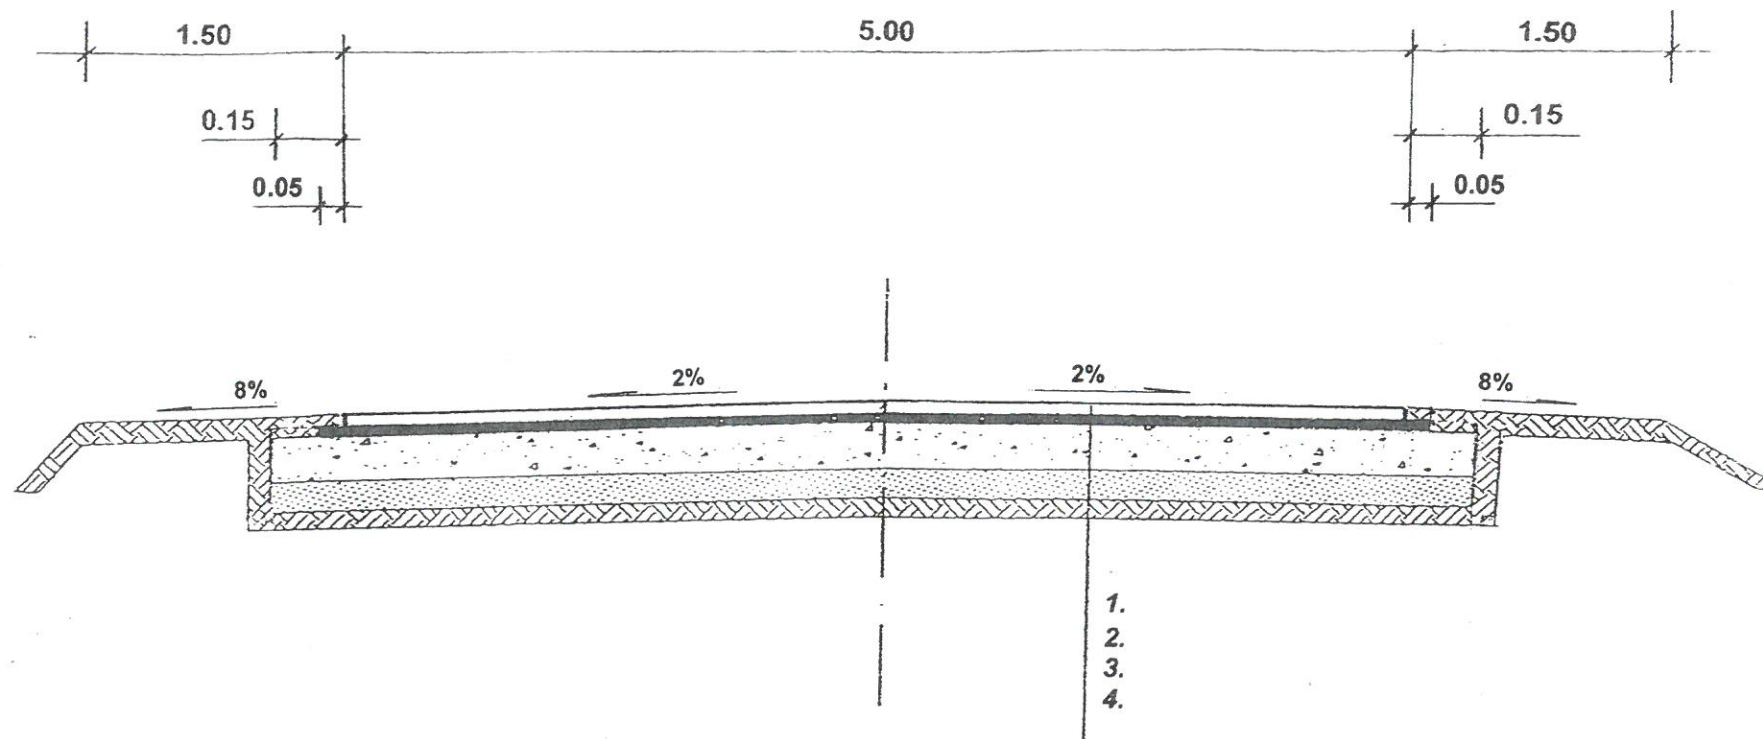

1. 5 cm - warstwa ścieralna z betonu asfaltowego AC 11 S 50/70 dla KR 3 wg PN-EN 13108 - 1
2. 4 cm - warstwa wiążąca z betonu asfaltowego AC 11 W 50/70 dla KR 3 wg normy jw.
3. 20 cm - podbudowa z kruszywa łamanego 0/31.5 /melafir, bazalt, granit/
4. 15 cm - warstwa odsączająca z mieszanki kruszyw naturalnych /Po, Ż/

Inwestor	Gmina Kawęczyn Kawęczyn 48, 62-704 Kawęczyn
Branża	Drogowa
Tytuł zadania	<b>Budowa drogi gminnej wraz ze zjazdami do gruntów rolnych w miejscowości ŻDZARY</b>
Nazwa rysunku	Przekrój normalny
Projektował	Bożena Woźniak upraw. projektowe nr GP 7342/167/94
Data opracowania	styczeń 2021 r.