

ZARZĄD DRÓG POWIATOWYCH
w Turku
ul. Kolska Szosa 64, 62-700 Turek
tel. (0-63) 222 31 10, fax (0-63) 222 31 18
REGON 311080366 NIP 668-17-19-792

ul. Kolska Szosa 64, 62-700 Turek


Turek, dnia 27.10.2020 r.

ZDP.4402.5/2019

Bożena Woźniak
ul. Browarna 8b
62-700 Turek

Dotyczy: droga w m. Kawęczynie dz. nr 405 – włączenie do drogi powiatowej nr 4494P

Zarząd Dróg Powiatowych w Turku w nawiązaniu do Pani pisma z dnia 21.10.2020r. oraz mając na uwadze prowadzoną korespondencje w sprawie włączenia do drogi powiatowej nr 4494P Marcjanów – Kawęczyn - Mikulice drogi zlokalizowanej na działce nr 405 w m. Kawęczyn uzgadnia pozytywnie przedłożoną dokumentację.

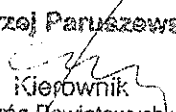z poważaniem
Andrzej Paruszewski

Kierownik
Zarządu Dróg Powiatowych w Turku

Otrzymują:
1. adresat
2. a/a


woj. wielkopolskie
 powiat: turecki
 Gmina : Kawęczyn 302704.2
 Obręb: Kawęczyn 0008
 Nr ew. zgłoszenia GEO.6640.1793.2019
 Zasięg pomiaru
 ukł. wsp. prostokątnych płaskich
 - "układ 2000/18"
 ukł. wsp. wysokości - "kronsztadt 86"

Mapa do celów projektowych


Sekcja 6.166.25.09.3.4, 14.1.2 Skala 1:500

Mapa do celów projektowych została wykonana bez ustalenia obciążeń służebnościami gruntowymi ujawnionymi w księgach wieczystych.

Data 10.09.2019.

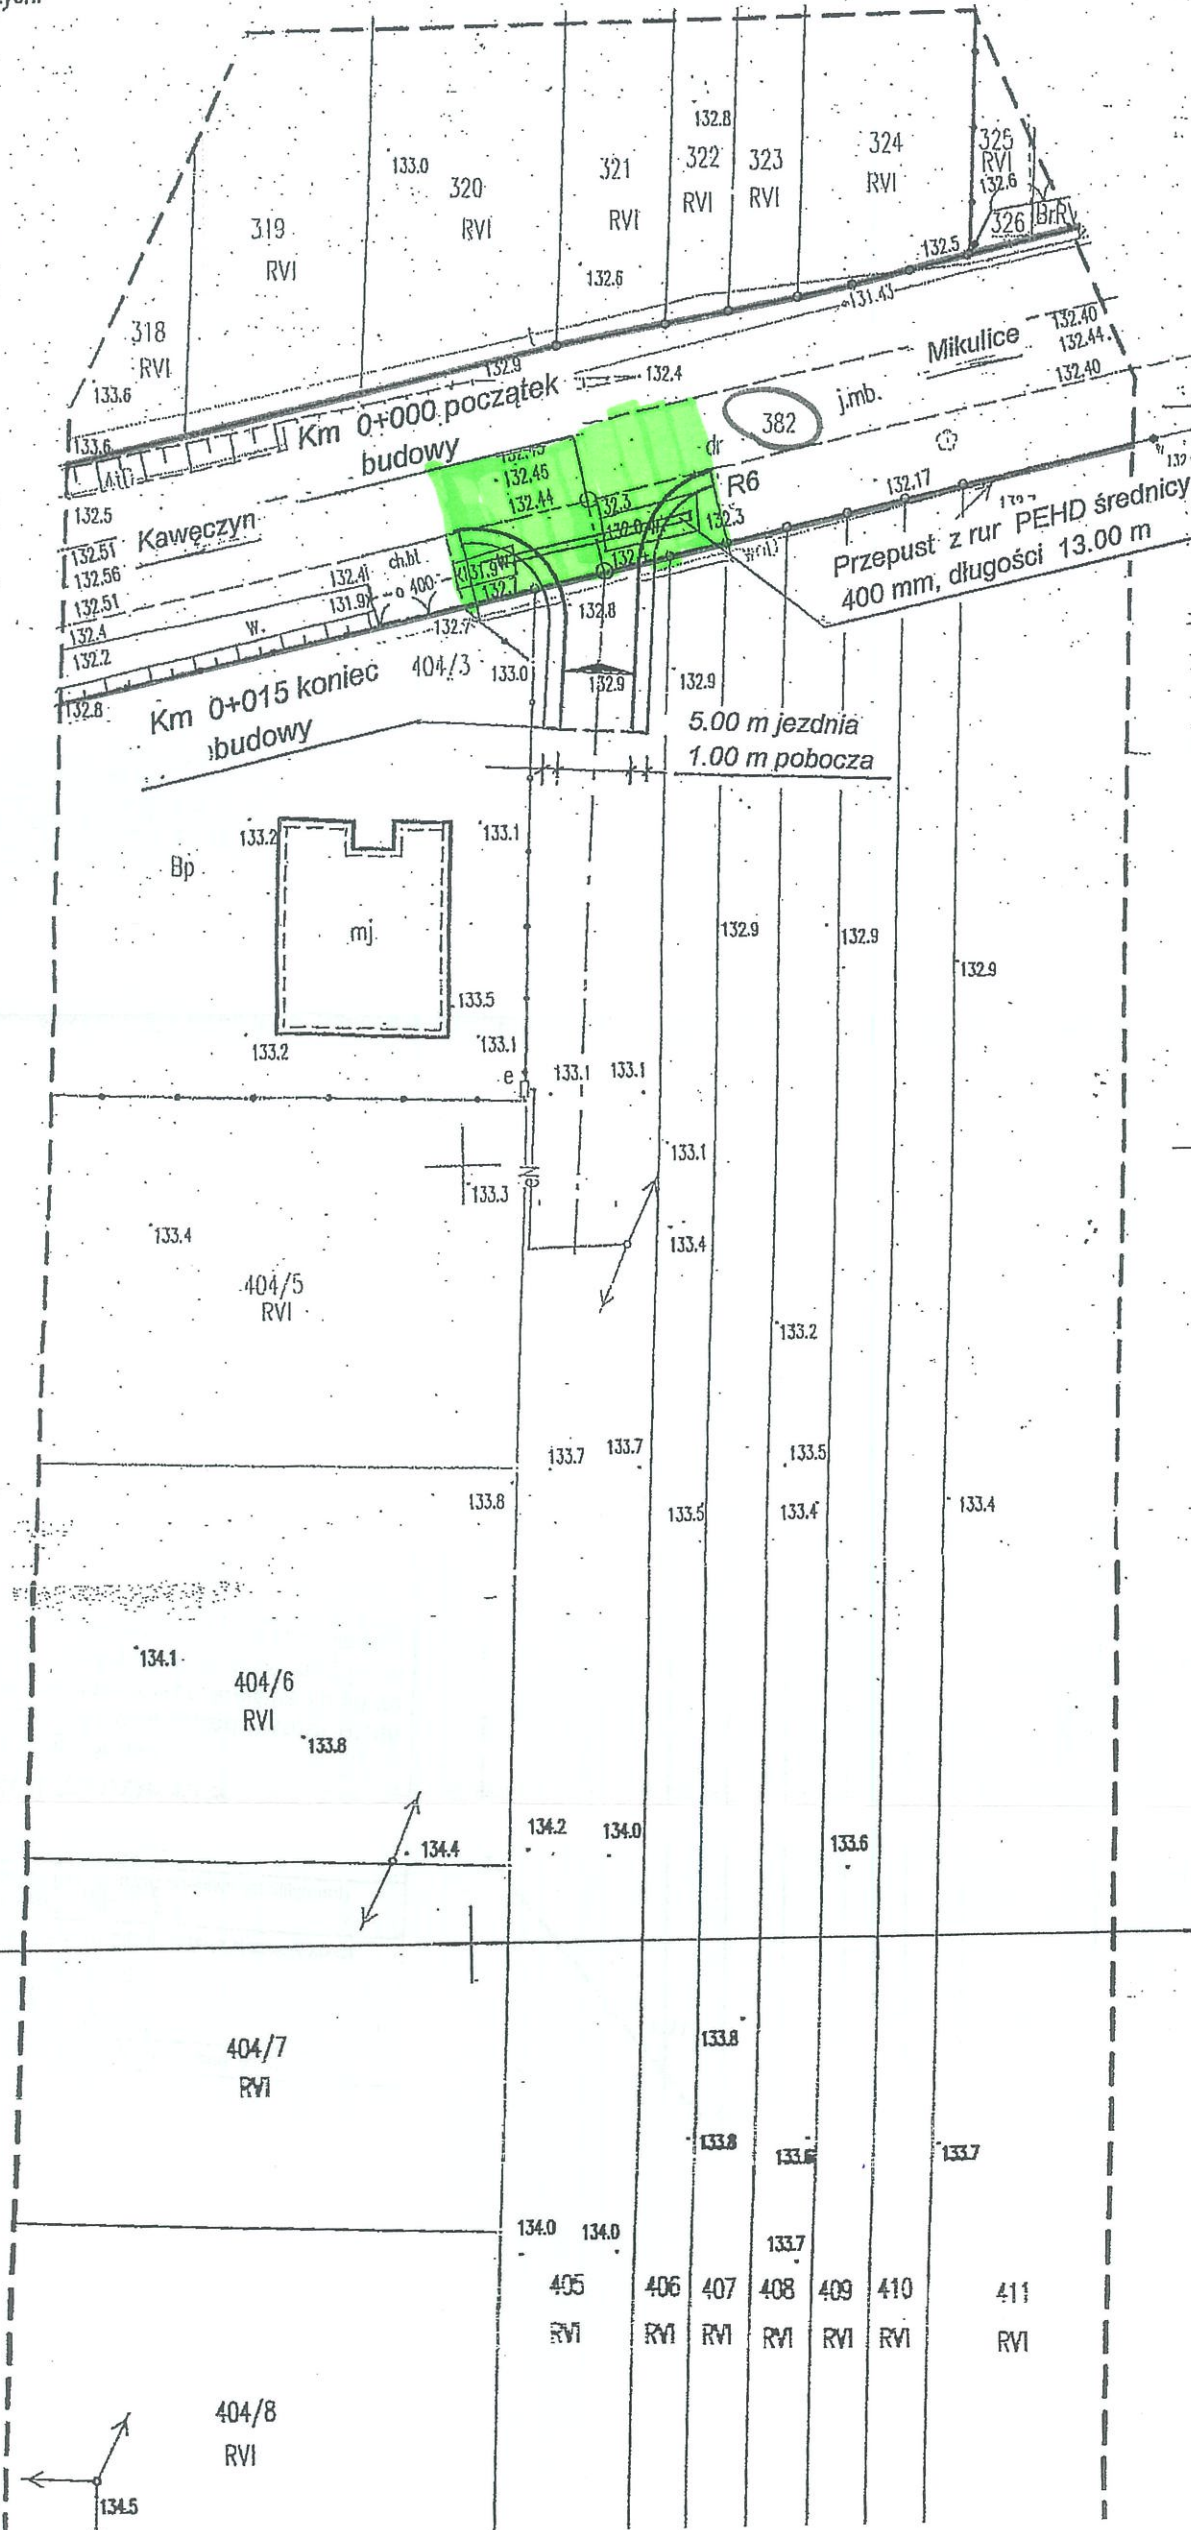


Jan Nowak
 J.N. NOWAK

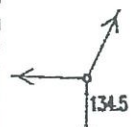

KARZĄDZIE URZĘDOWYCH POWIATOWYCH W TURKIJ
 STAROSTWO TURKIJ, Końska Szosa 64, 62-700 Turcja
 Wzrost: 170 cm, Ciężar: 70 kg
 Projekt: Budowa ul. Krawiec, st. przynaj. do
 ul. Krawiec, nr 419, P. w. Kawęczyn
 dr. Paweł...
 Zasiłki uzgodniony w dezynjowaniu i b. now
 z up. Z. 1454/01/2010 Turcja
 nr ZDP/...
 Andrzej P. B. B. B.
 Kierownik
 Zarządu Drog Powiatowych w Turcji

Poświadczam, że niniejszy dokument został opracowany w wyniku prac geodezyjnych i kartograficznych, których rezultaty zawiera operat techniczny wpisany do ewidencji materiałów państwowego zasobu geodezyjnego i kartograficznego
STAROSTA TURECKI
 P.3027.2019.1691
 (Identyfikator ewidencji materiałów geodezyjnych - operat techniczny)
 25-09-2019
 (Data wpisania operatu technicznego do ewidencji materiałów zasobu)
 Z up. STAROSTY
Roman Kubalc
 (Imię, nazwisko, imię i nazwisko rodziców, data i miejsce urodzenia, adres zamieszkania, nr uprawnień geod. organ)

USŁUGI GEODEZYJNE
MAREK GMEREK
 Geodeza Uprawniony - 9108
 02-700 Turek, ul. Poduchowna-21
 tel. (063) 278-84-05, 0609 814 531
 NIP 558-107-35-24
Marek Gmerek
 GEODETA UPRAWNIONY
 Nr upraw. 9108
Andrzej Turak
 GEODETA UPRAWNIONY
 Nr upraw. 18555

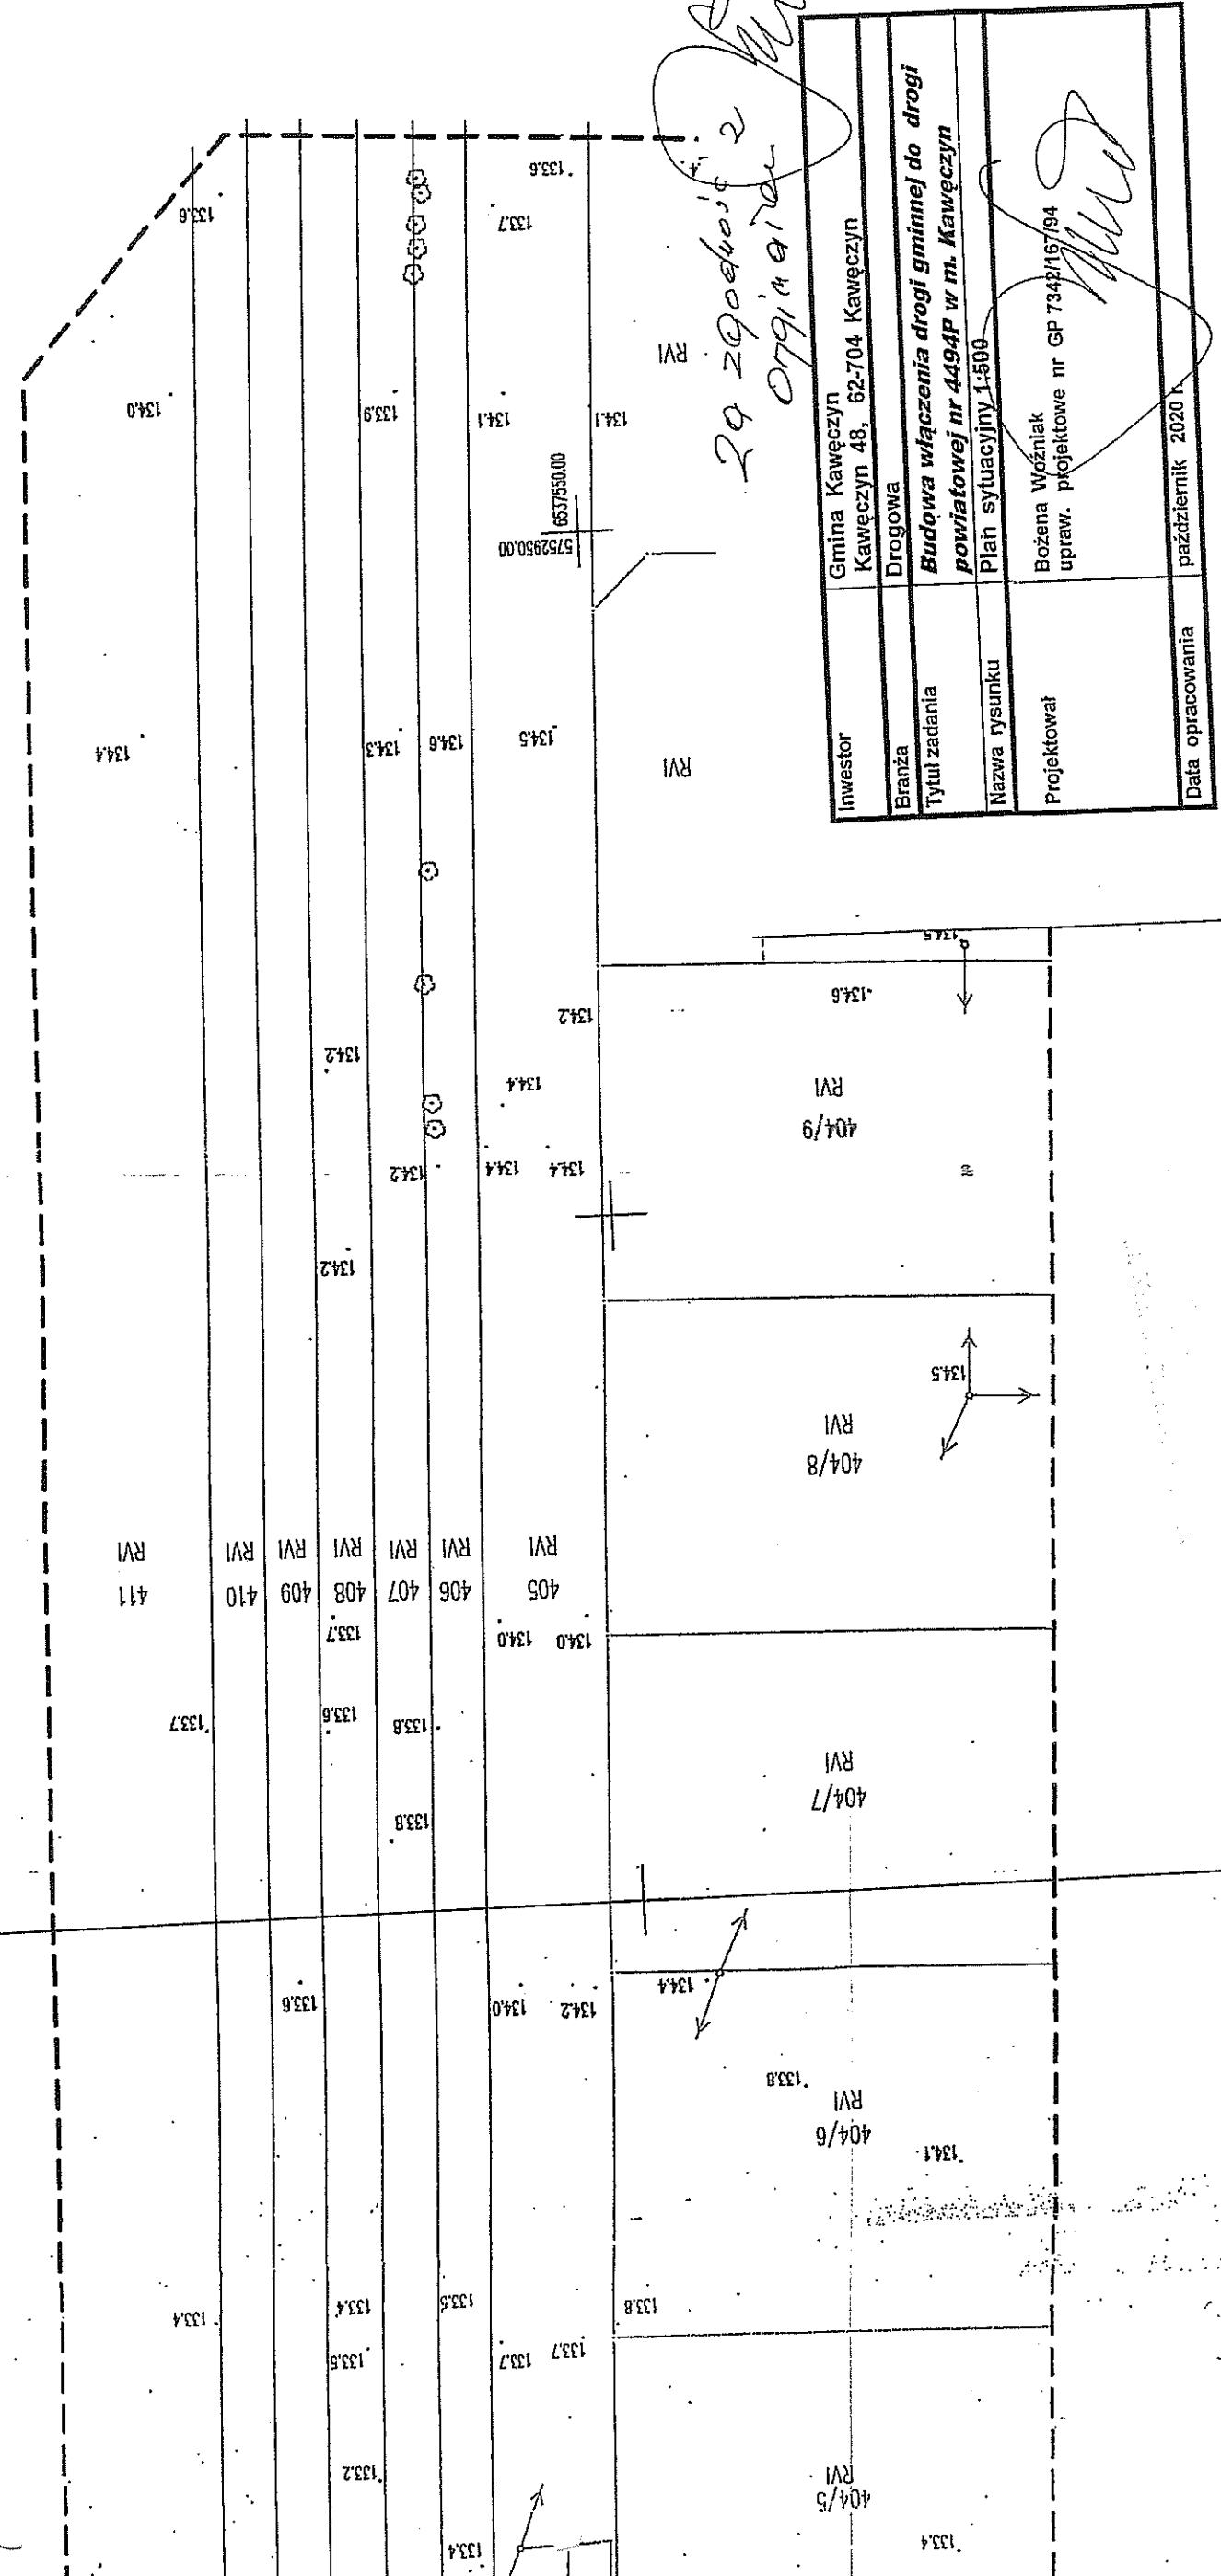

Investor	Gmina Kawęczyn Kawęczyn 48, 62-704 Kawęczyn
Branża	Drogowa
Tytuł zadania	Budowa włączenia drogi gminnej do drogi powiatowej nr 4494P w m. Kawęczyn
Nazwa rysunku	Plan sytuacyjny 1:500
Projektował	Bożena Wóźniak upraw. projektowe nr GP 734P/167/94
Data opracowania	październik 2020 r.