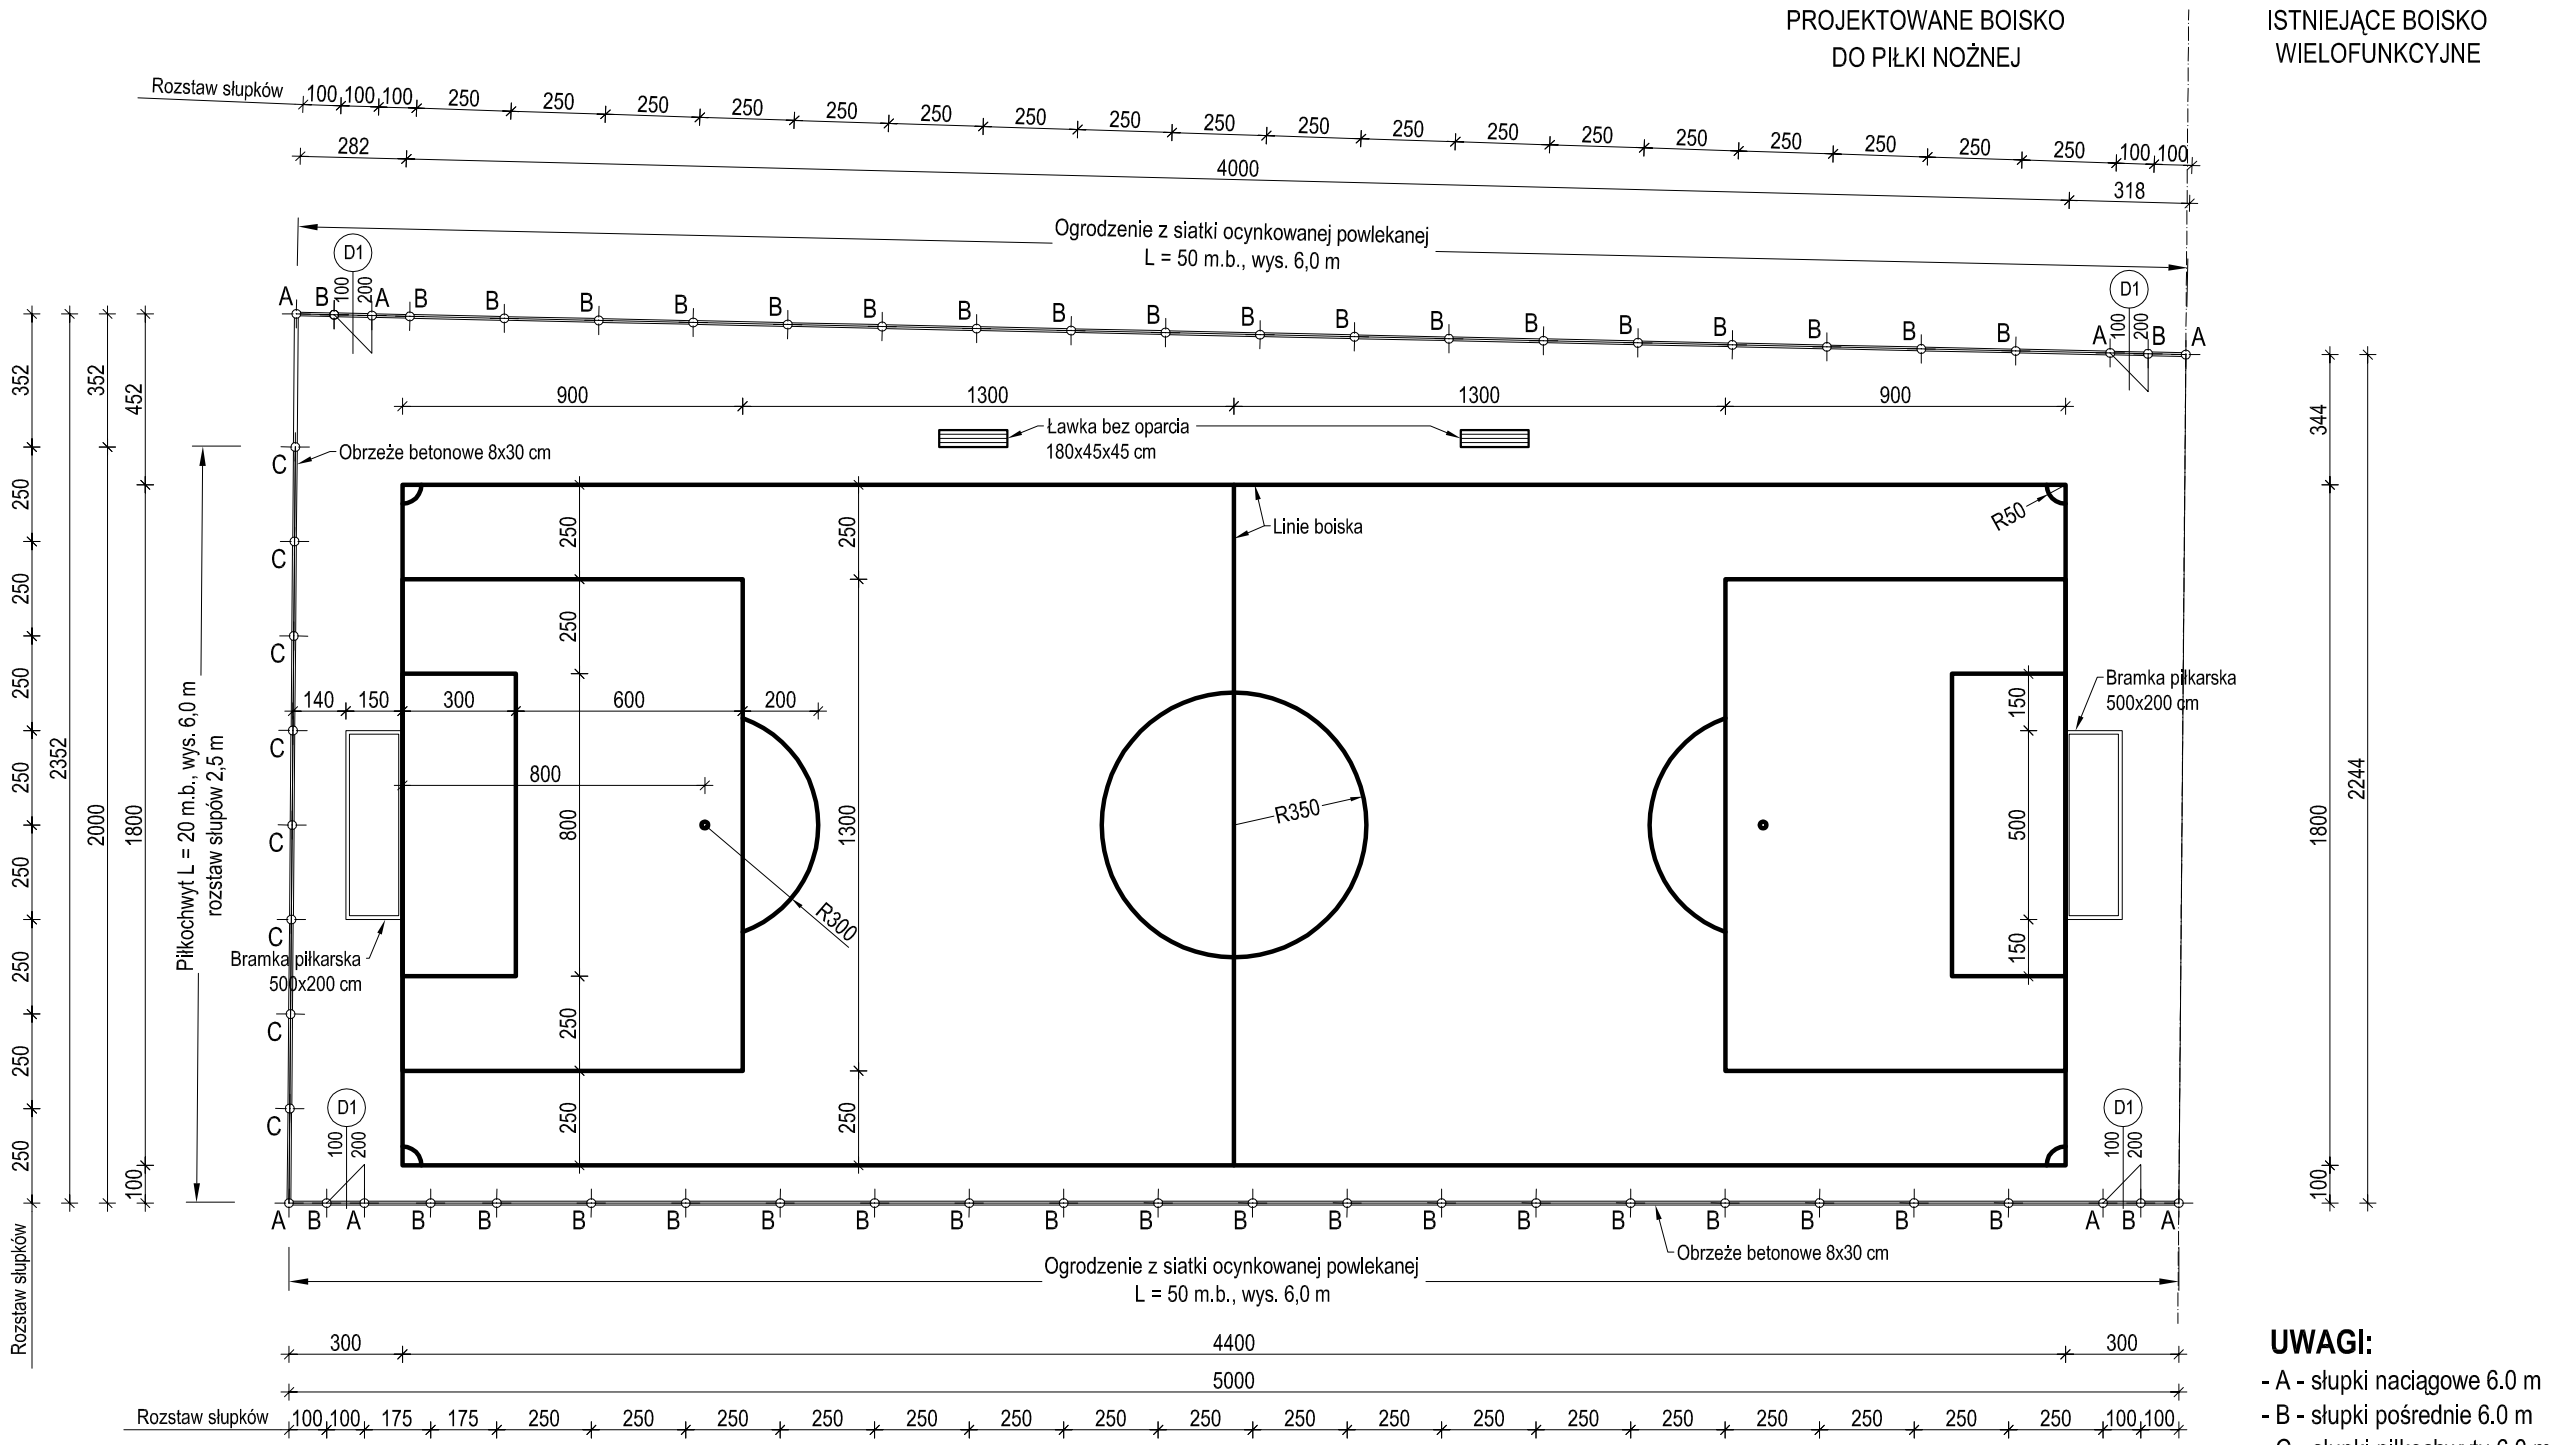


## UWAGI:

- A - słupki naciągowe 6.0 m
- B - słupki pośrednie 6.0 m
- C - słupki piłkochwytu 6.0 m

| | |
|---|---|
| KONSPROJEKT - WIESŁAWA KOLENDA<br>TURKOWICE 46, 62-700 TUREK | |
| *Obiekt:* | BOISKO DO PIŁKI NOŻNEJ Z TRAWY NATURALNEJ |
| *Inwestor:* | GMINA KAWĘCZYN<br>KAWĘCZYN 48, 62-704 KAWĘCZYN |
| *Temat:* | WYMIARY BOISKA DO PIŁKI NOŻNEJ |
| *Lokalizacja:* | KOWALE PAŃSKIE KOLONIA<br>GMINA KAWĘCZYN, DZ. NR EW. 201/2 |
| *Projektant Architektura* | technik KRZYSZTOF RYTA<br>Nr ewid. 7342/63/94 |
| *Projektant Konstrukcja* | inż. WIESŁAWA KOLENDA<br>Nr ewid. WKP/0050/POOK/10 |
| *Skala:* 1 : 200 | *Data:* wrzesień /2014 *Nr rys.* 2 |