OGRODZENIE 6,0 m

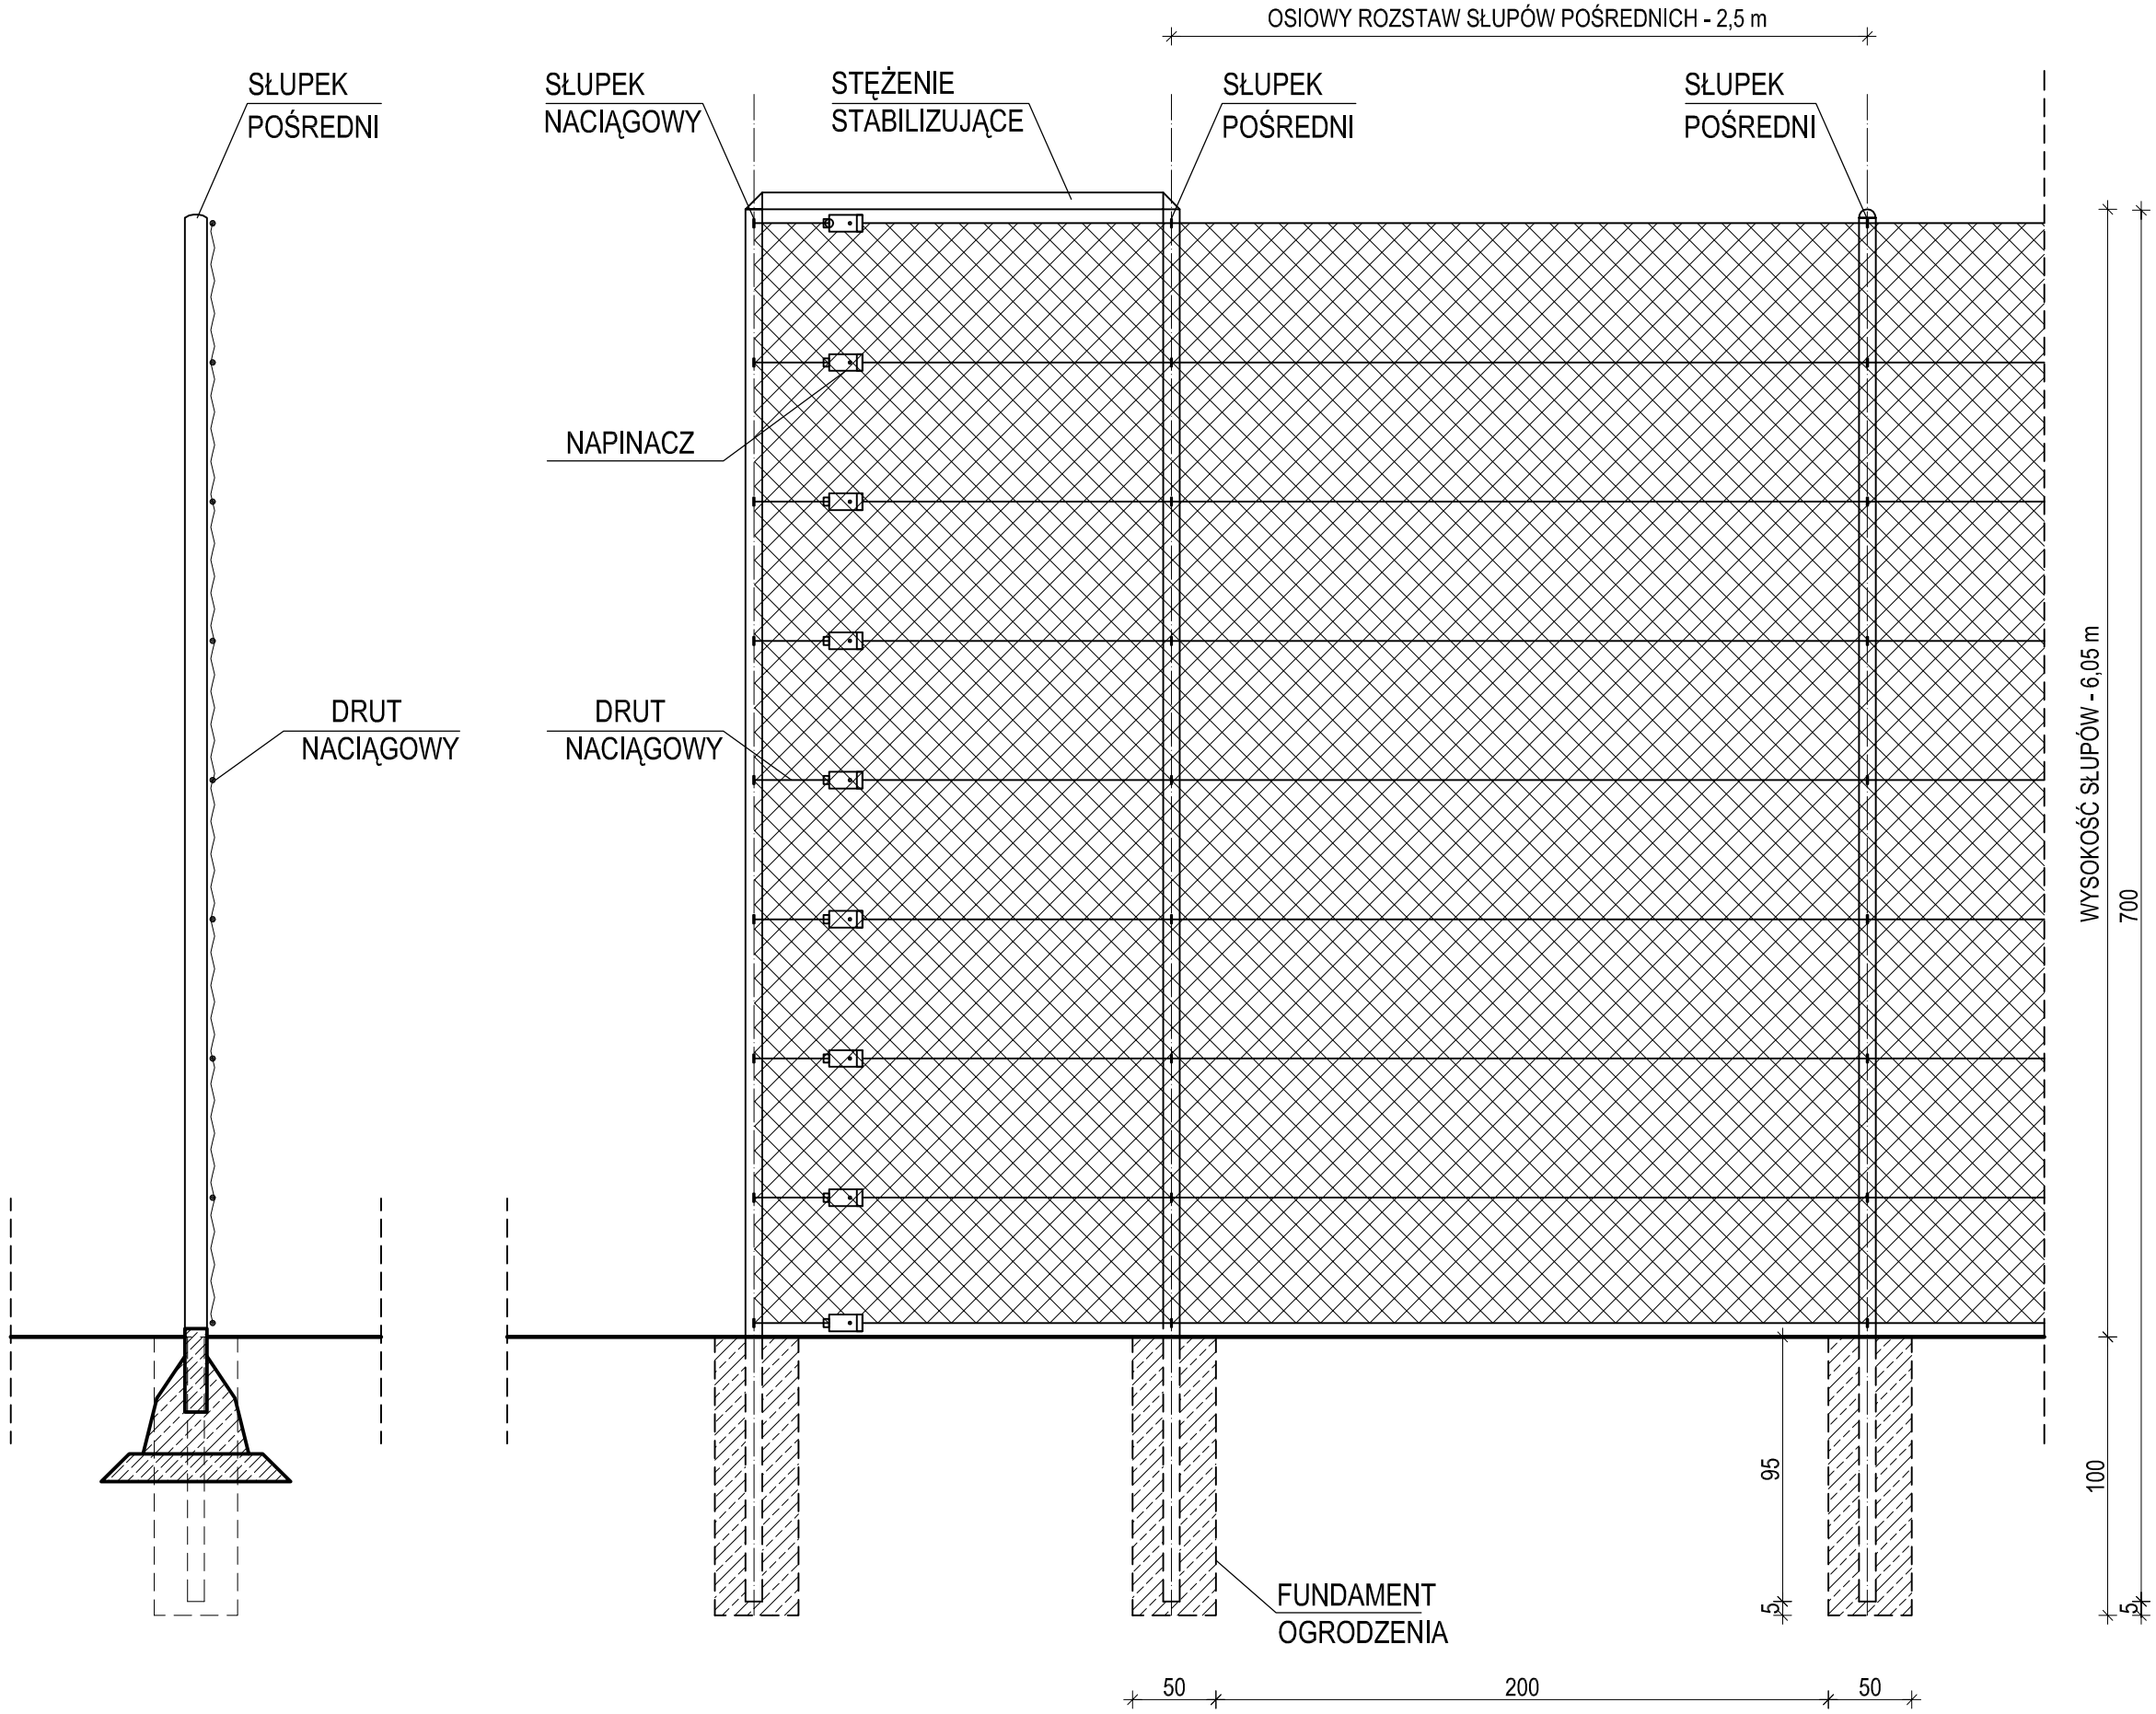

UWAGI:

- Fundamenty ogrodzenia 6 m wykonać z betonu C16/20 jako punktowe o wymiarach 50x50 cm
- Przy słupach naciągowych stężenia stabilizujące Ø60x2
- Słupy naciągowe Ø76x3; L=7000
- Słupy pośrednie Ø60x2; L=7000
- Rozstaw słupów w pozostałej części opracowania
- Wszystkie słupki należy zaślepić od góry
- Druty naciągowe co 50 cm wysokości mocować do słupów pośrednich przy pomocy przelotek i do naciągowych poprzez napinacze
- W narożniku ogrodzenia siatka nie powinna być zawijana wokół słupów
- Siatka pleciona z drutu ocynkowanego o grub. 3,5 mm, powlekana PVC, oczko 30 lub 40 mm

KONSPROJEKT - WIESŁAWA KOLENDA
TURKOWICE 46, 62-700 TUREK

Obiekt:	BOISKO DO PIŁKI NOŻNEJ Z TRAWY NATURALNEJ	
Inwestor:	GMINA KAWĘCZYN KAWĘCZYN 48, 62-704 KAWĘCZYN	
Temat:	OGRODZENIE BOISKA	
Lokalizacja:	KOWALE PAŃSKIE KOLONIA GMINA KAWĘCZYN, DZ. NR EW. 201/2	
Projektant Architektura	technik KRZYSZTOF RYTA Nr ewid. 7342/63/94	
Projektant Konstrukcja	inż. WIESŁAWA KOLENDA Nr ewid. WKP/0050/POOK/10	

Skala: - *Data:* wrzesień /2014 *Nr rys.* 3