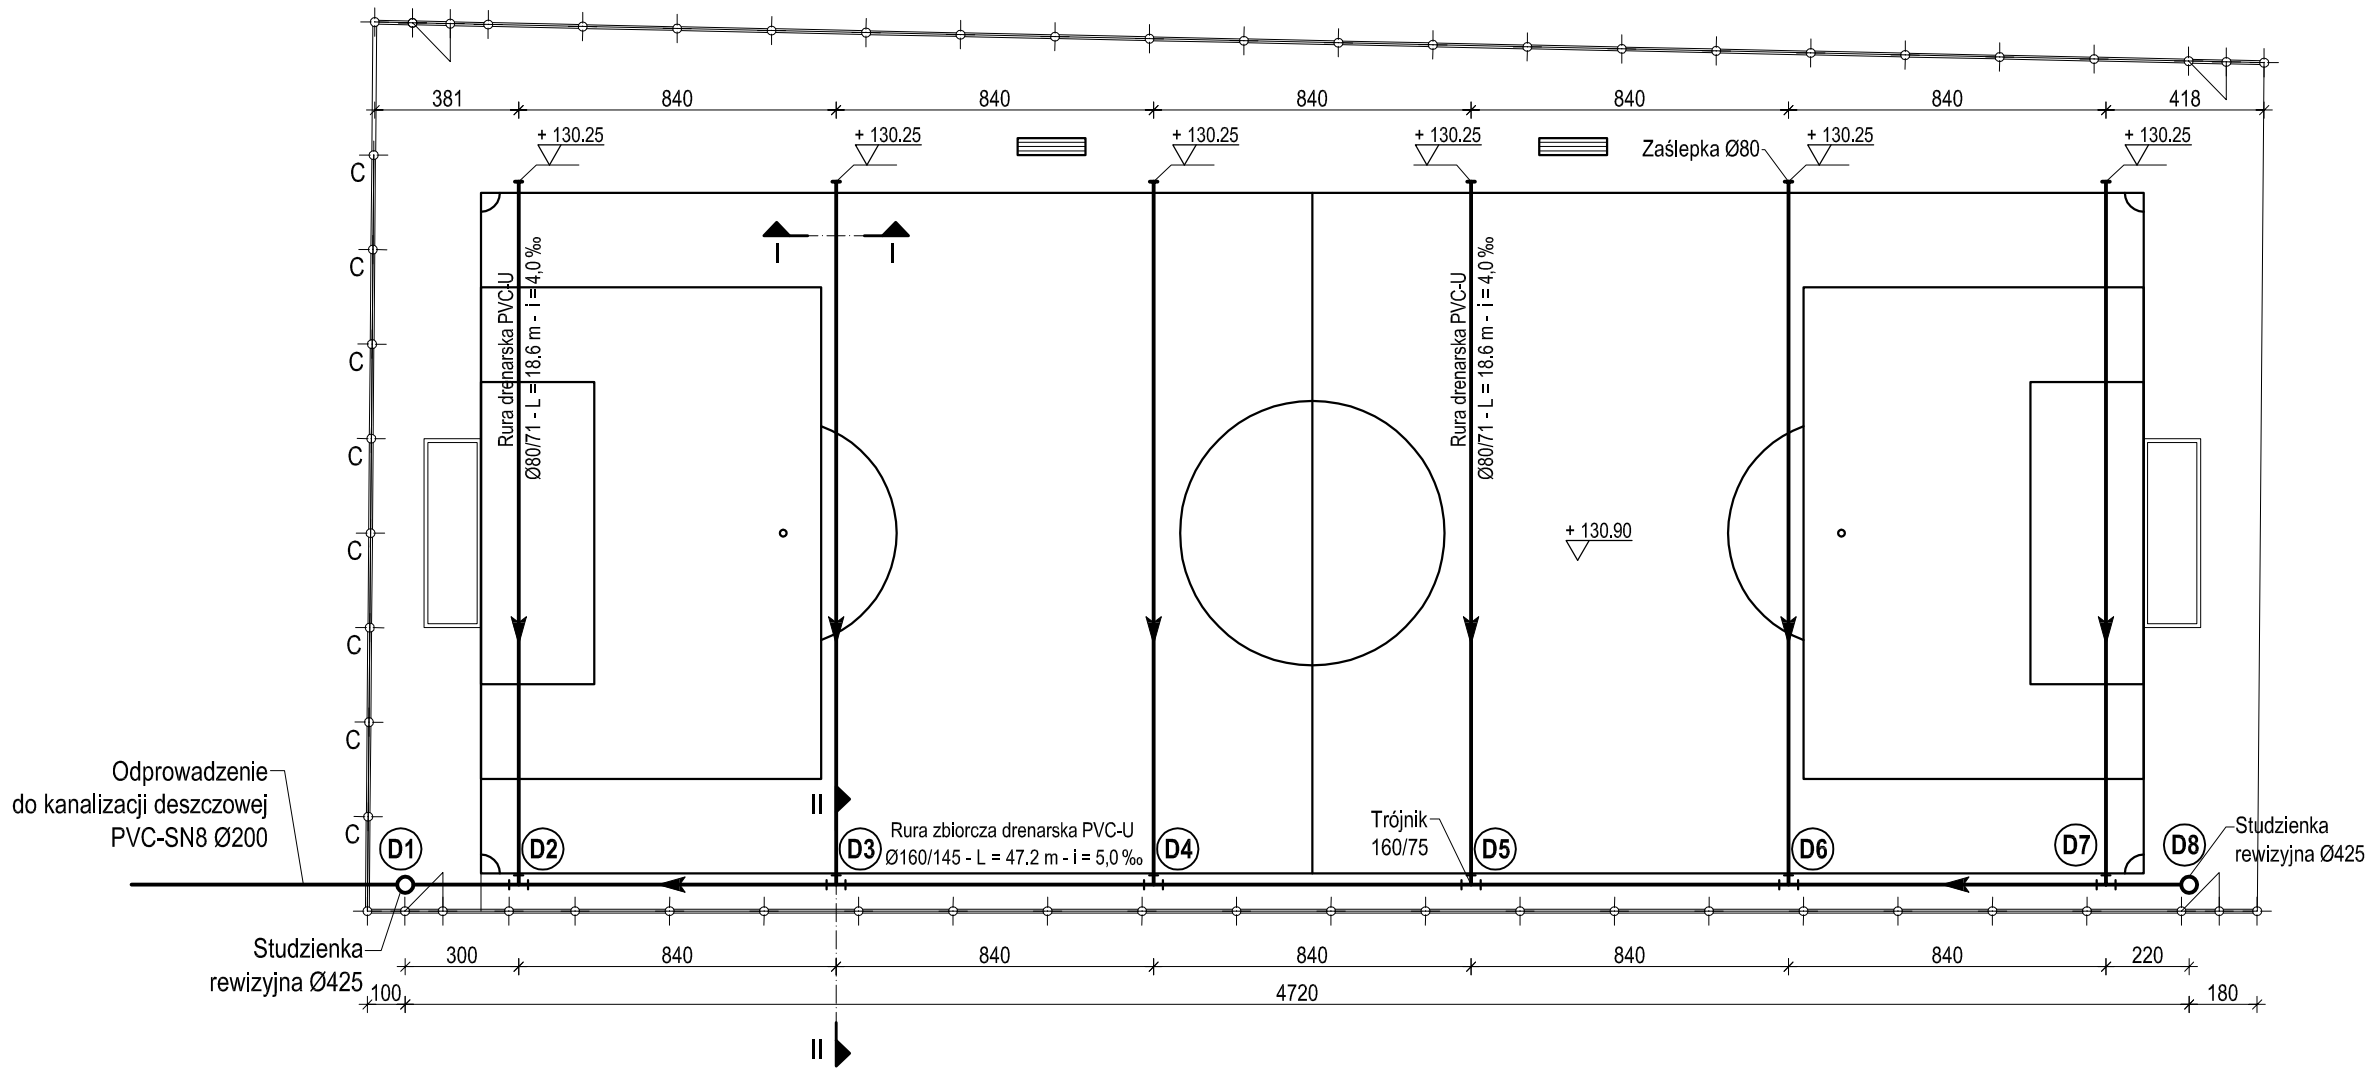

PRZEKRÓJ I - I
Przekrój przez drenaż

	trawa naturalna
15,0 cm	ziemia wegetacyjna
	siatka przeciw kretom
25,0 cm	warstwa odsączająca kruszywo mineralne 0-16 mm
	warstwa drenażowa kruszywo płukane 8-16 mm
	grunt rodzimy

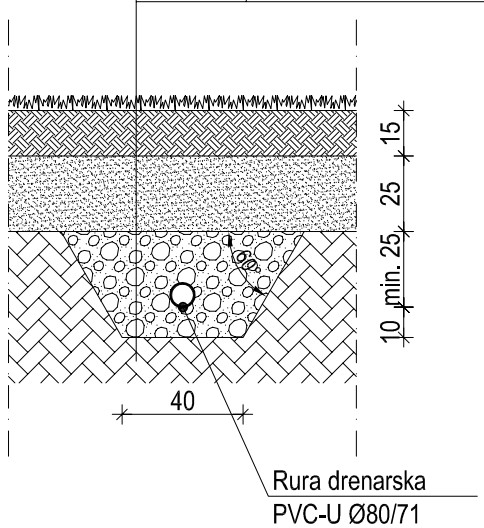

PRZEKRÓJ II - II
Przekrój przez warstwy boiska, szczegół włączenia drenażu do zbieracza

	trawa naturalna
15,0 cm	ziemia wegetacyjna
	siatka przeciw kretom
25,0 cm	warstwa odsączająca kruszywo mineralne 0-16 mm
	warstwa drenażowa kruszywo płukane 8-16 mm
	grunt rodzimy

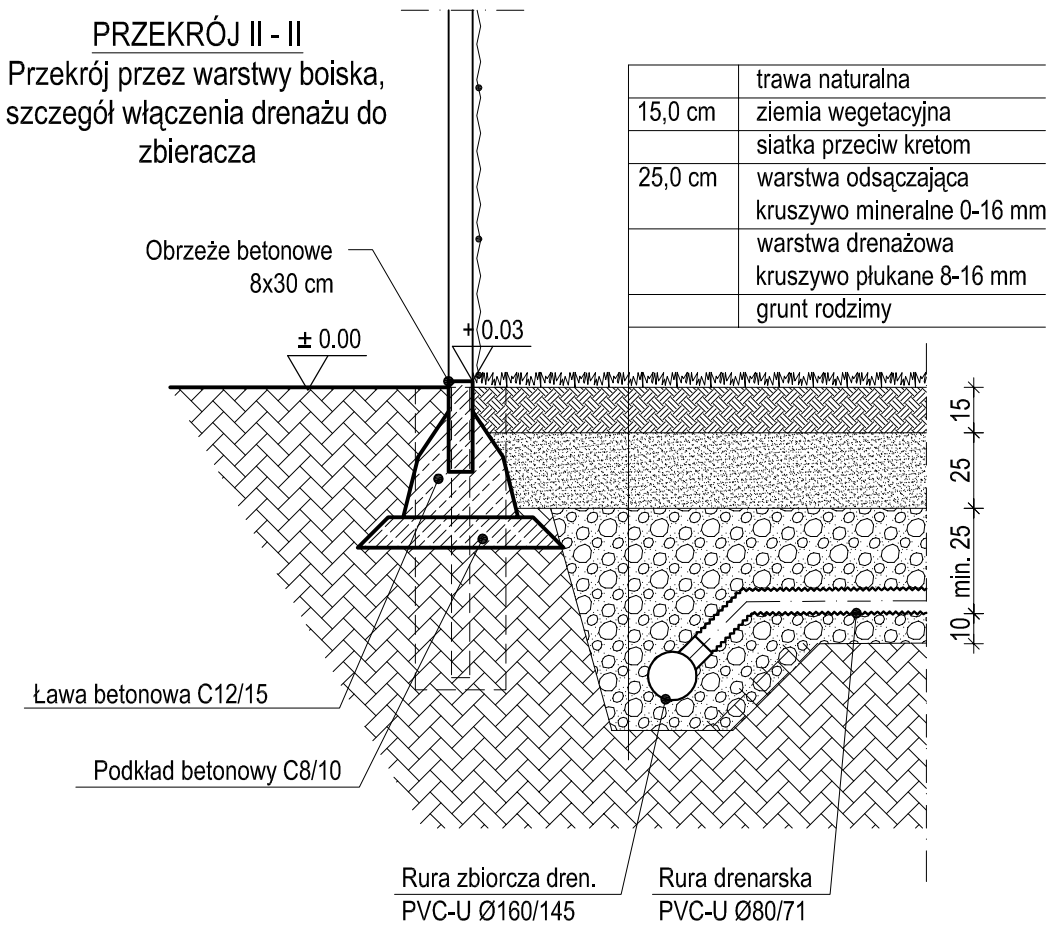

KONSPROJEKT - WIESŁAWA KOLENDA TURKOWICE 46, 62-700 TUREK		
Obiekt:	BOISKO DO PIŁKI NOŻNEJ Z TRAWY NATURALNEJ	
Inwestor:	GMINA KAWĘCZYN KAWĘCZYN 48, 62-704 KAWĘCZYN	
Temat:	BOISKO DO PIŁKI NOŻNEJ - INSTALACJA DRENAŻOWA	
Lokalizacja:	KOWALE PAŃSKIE KOLONIA GMINA KAWĘCZYN, DZ. NR EW. 201/2	
Projektant Branża Sanitarna	mgr inż. JACEK BEJGROWICZ Upr. budowlane Nr 11/97	
Skala: 1 : 200	*Data:* wrzesień /2014	*Nr rys.* 5