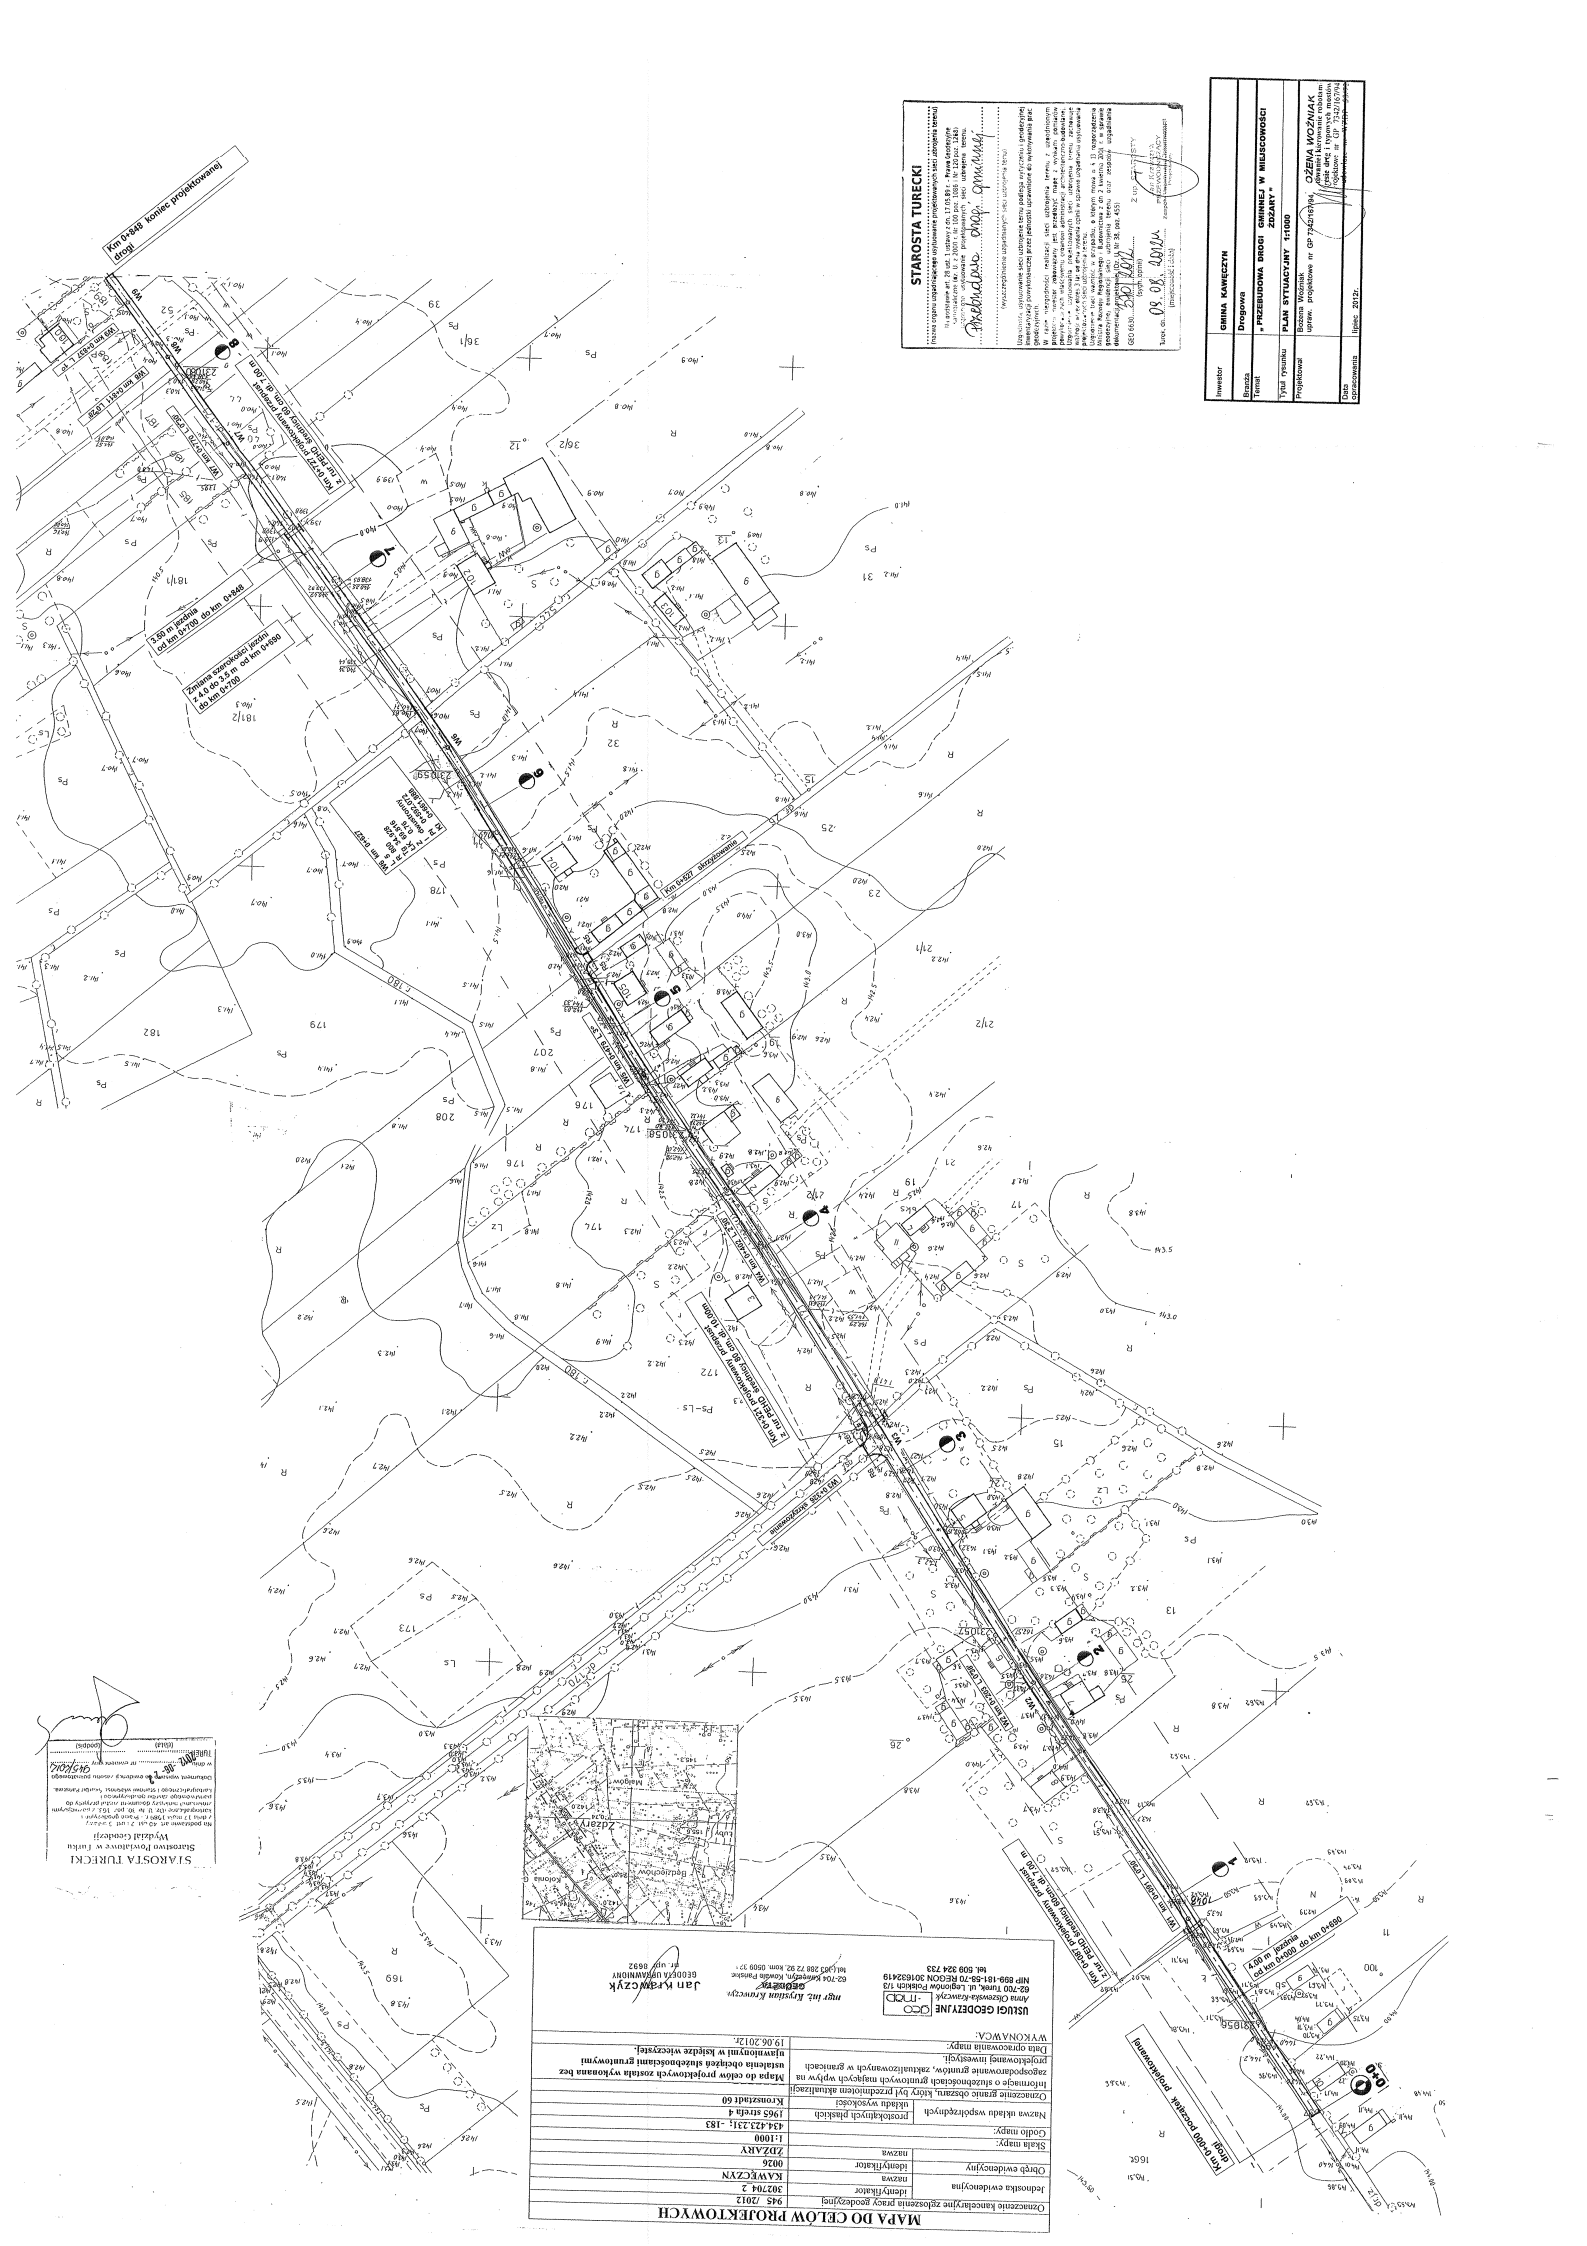
Km 0+848 koniec projektowanej drogi
Km 0+000 początek projektowanej
